


Монтаж композитной черепицы "Metrotile" в ендове ($\alpha < 20^\circ$)

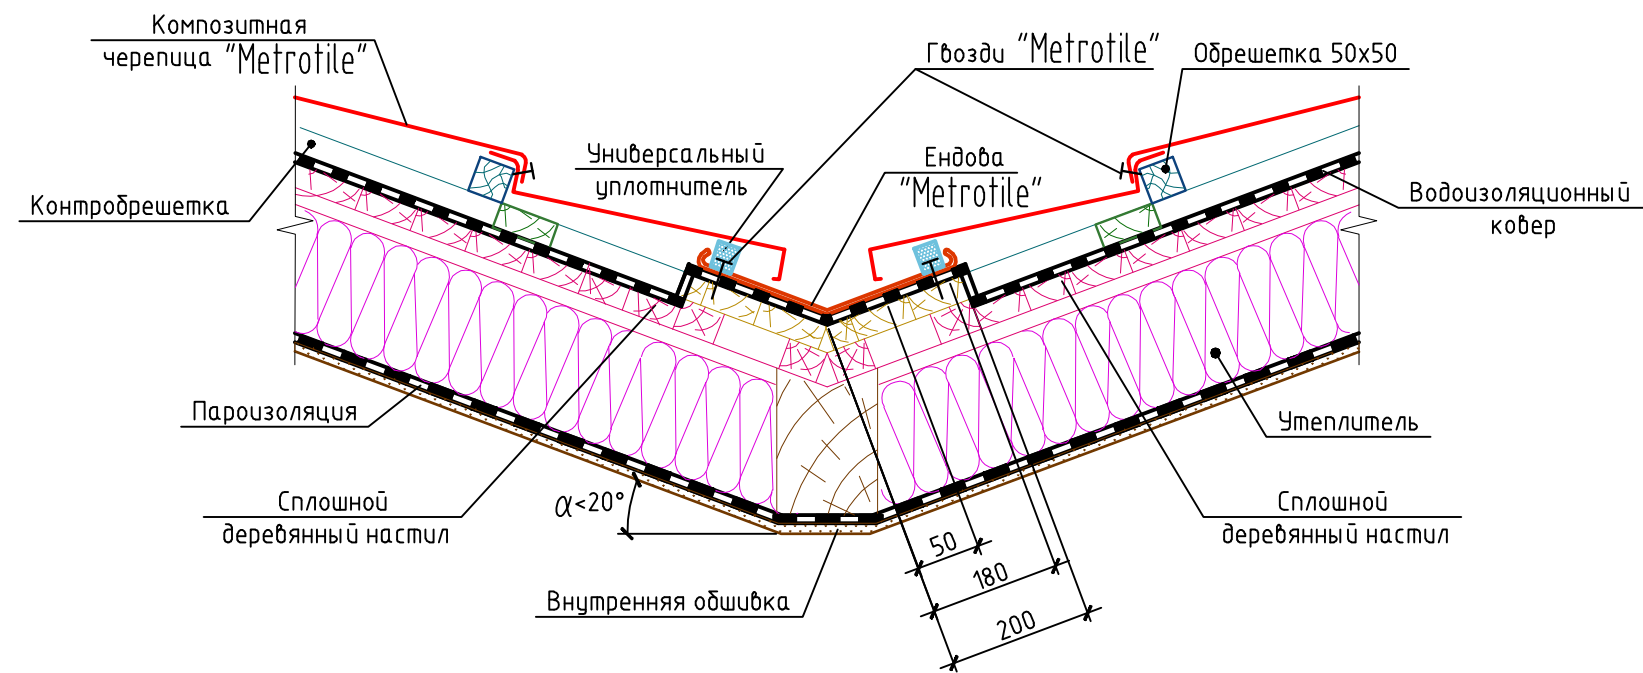

| Изм. | Лист | № докум. | Подп. | Дата | Типовые конструкции узлов и деталей "Metrotile" | Лист | Лист | Листов |
|--------------------|------|----------|-------|------|---|--------------------|------|--------|
| | | | | | | | | |
| "Metrotile" | | | | | | "Metrotile" | | |