


## Монтаж снегозадержателя на кровлю "Metrotile"

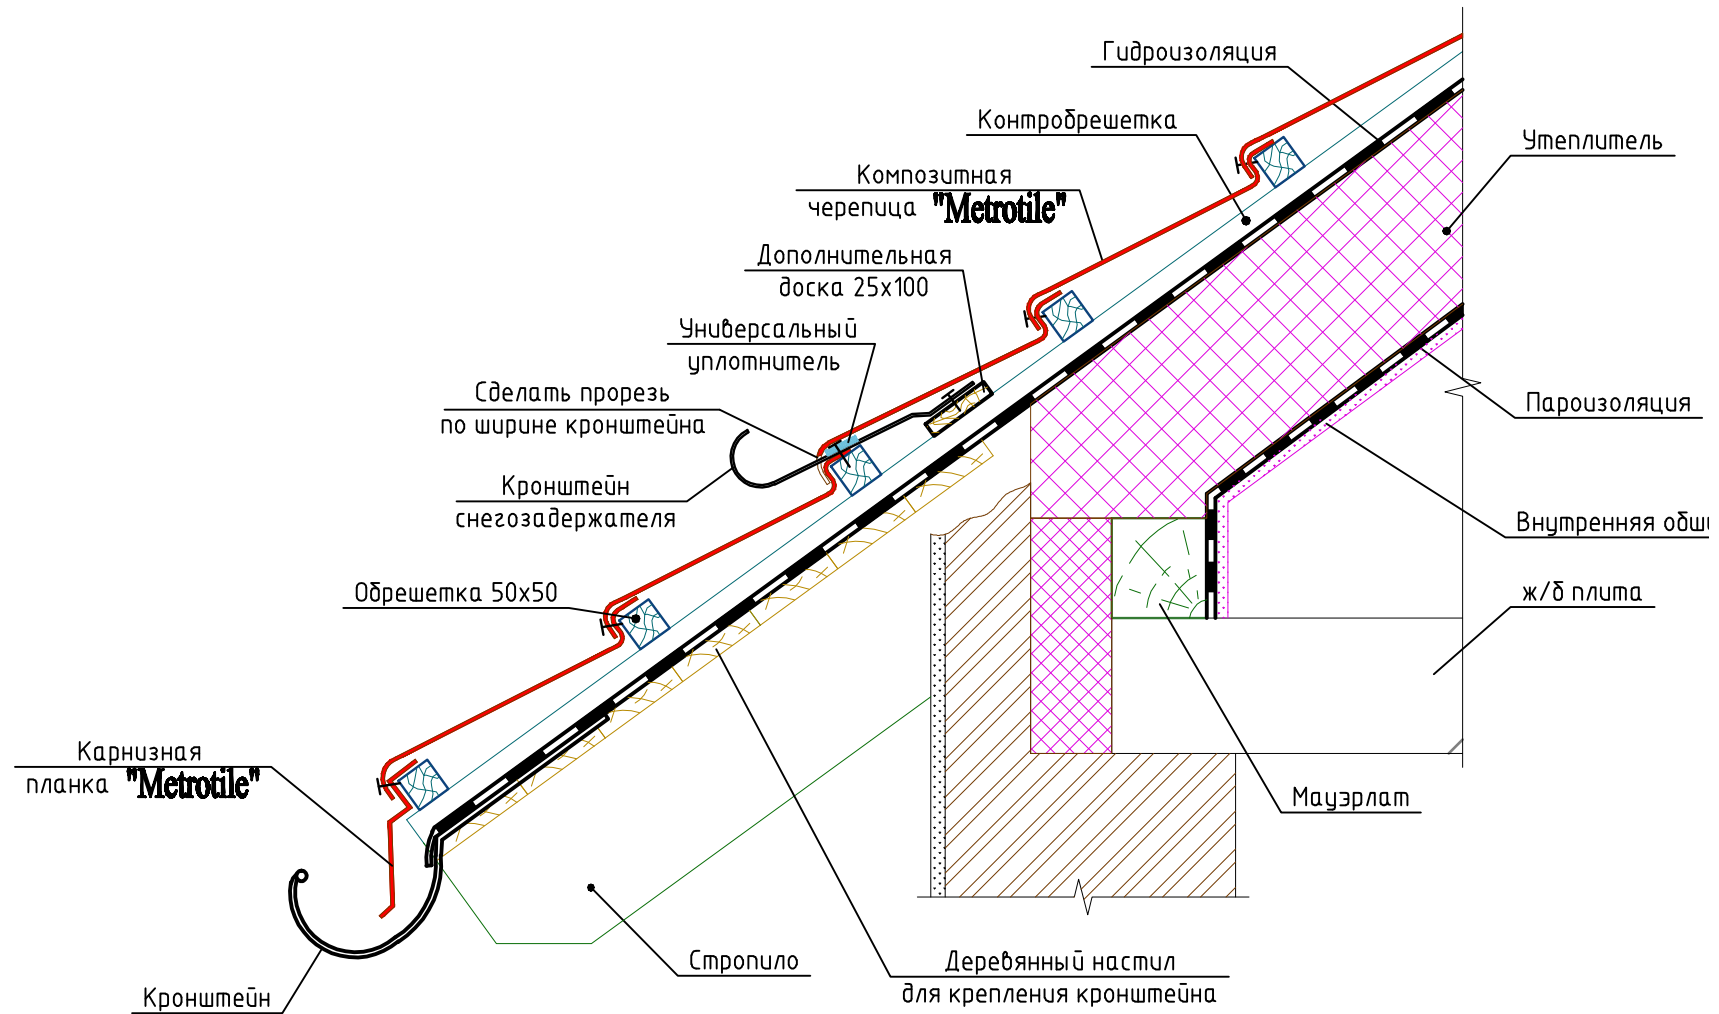

Изм.	Лист	№ докум.	Подп.	Дата	Типовые конструкции узлов и деталей <b>"Metrotile"</b>	Лист	Листов
						<b>"Metrotile"</b>	